



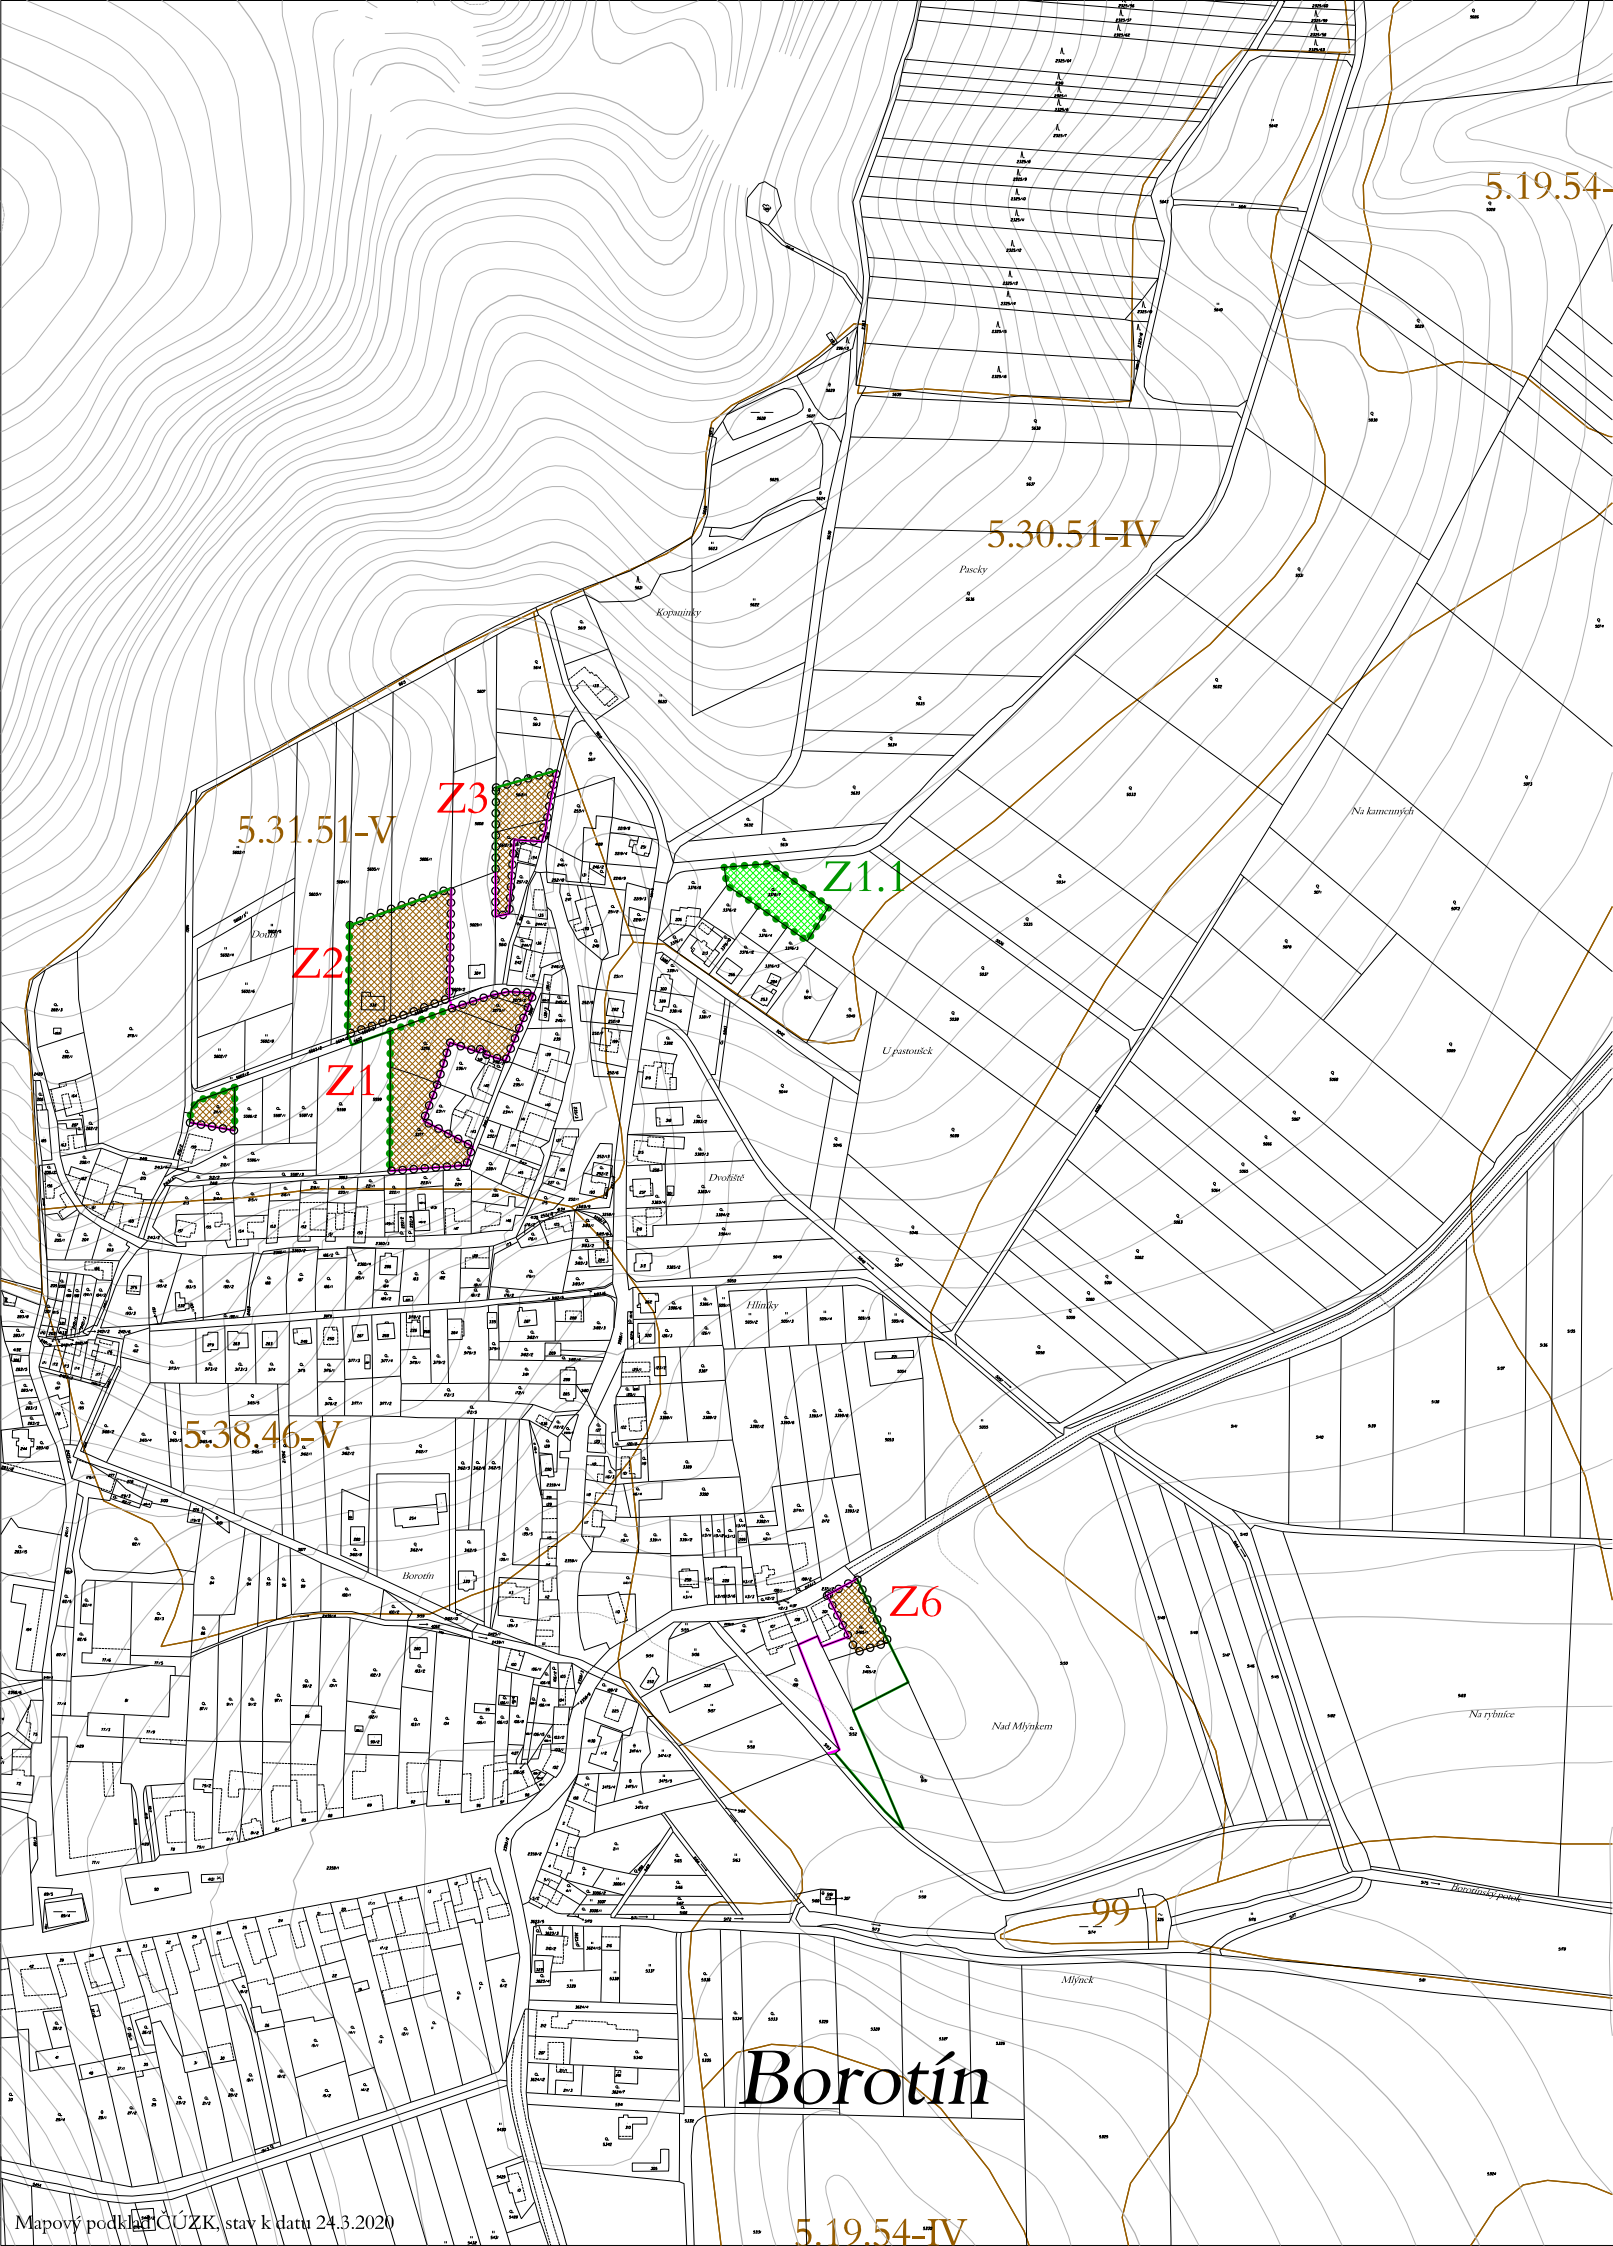


Legenda

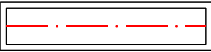

HRANICE ŘEŠENÉHO ÚZEMÍ
správní území obce

Legenda zm. č. 1

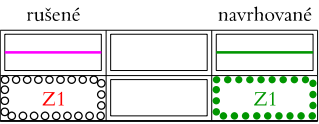


ZASTAVĚNÉ ÚZEMÍ OBCE
k 3. 5. 2019
HRANICE ZASTAVITELNÉ PLOCHY



HRANICE BPEJ



TRÍDA OCHRANY ZPF

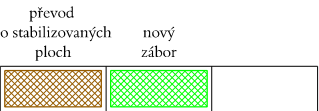

ZÁBOR ZPF

zpracovatel :	ARCHBRNO, s.r.o. J. Faimonové 2227/12, 628 00 Brno, tel. 773 445 340 archbrno@archbrno.cz, www.archbrno.cz
hlavní projektant :	Ing.arch. Ladislav Brožek
zpracoval :	Zdeněk Drápal

název akce :	ODŮVODNĚNÍ ZMĚNY Č. 1 ÚZEMNÍHO PLÁNU BOROTÍN
--------------	---

název výkresu :	VÝKRES PŘEDPOKLÁDANÝCH ZÁBORŮ PŮDNÍHO FONDU
-----------------	--

IČO : 03766667	
datum :	březen 2020
měřítko :	č. výkr. :
1 : 5 000	5/Z1