


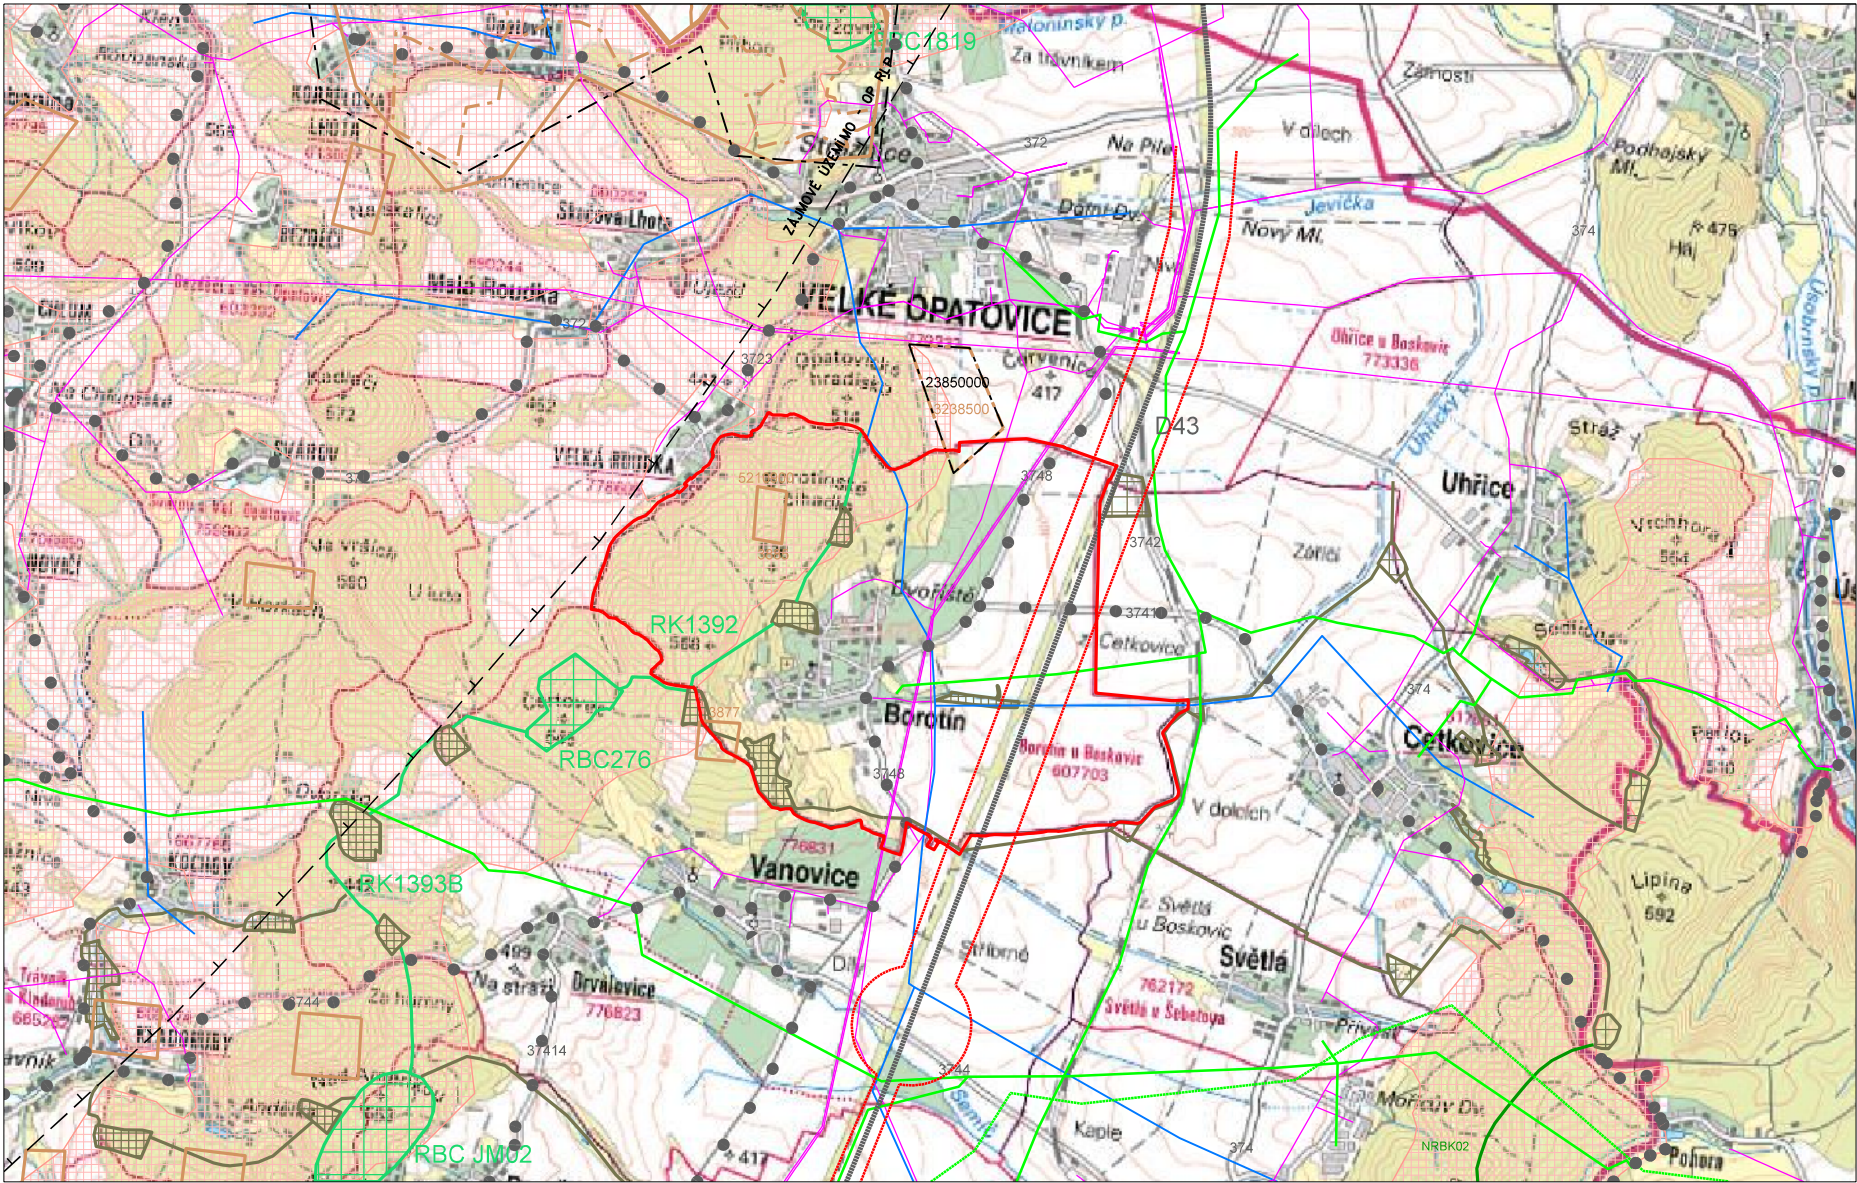

Legenda

ÚZEMNÍ SYSTÉM EKOKOLOGICKÉ STABILITY

	NADREGIONÁLNÍ BIOKORIDOR
	REGIONÁLNÍ BIOCENTRUM
	REGIONÁLNÍ BIOKORIDOR
	LOKÁLNÍ BIOCENTRUM
	LOKÁLNÍ BIOKORIDOR

OCHRANA PŘÍRODY A KRAJINY

	MIGRAČNĚ VÝZNAMNÉ ÚZEMÍ
	DÁLKOVÝ MIGRAČNÍ KORIDOR
	PŘÍRODNÍ PARK

GEOLOGIE

	LOŽISKO
	CHRÁNĚNÉ LOŽISKOVÉ ÚZEMÍ
	PODDOLOVANÉ ÚZEMÍ

TECHNICKÁ INFRASTRUKTURA

stav	návrh	rezerva	
			VEDENÍ EL. ENERGIE
			KANALIZACE
			SDĚLOVACÍ KABEL
			PLYNOVOD
			VODOVOD
			OCHRANNÉ PÁSMO

DOPRAVNÍ INFRASTRUKTURA

stav	návrh	rezerva

- KORIDOR DÁLNIČE D43
- SILNICE II. A III. TŘÍDY
- MÍSTNÍ KOMUNIKACE
- ÚČELOVÁ KOMUNIKACE
- CYKLOTRASY

ZÁJMY OBRANY STÁTU

stav	návrh	rezerva

ZÁJMOVÉ ÚZEMÍ MO - OP RLP



HRANICE ŘEŠENÉHO ÚZEMÍ

zpracovatel :	ARCHBRNO, s.r.o. J. Faimonové 2227/12, 628 00 Brno, tel. 773 445 340 archbrno@archbrno.cz, www.archbrno.cz
hlavní projektant :	Ing.arch. Ladislav Brožek
zpracoval :	Zdeněk Drápal
název akce :	ZMĚNA Č.1 ÚZEMNÍHO PLÁNU BOROTÍN
název výkresu :	ŠIRŠÍ VZTAHY