


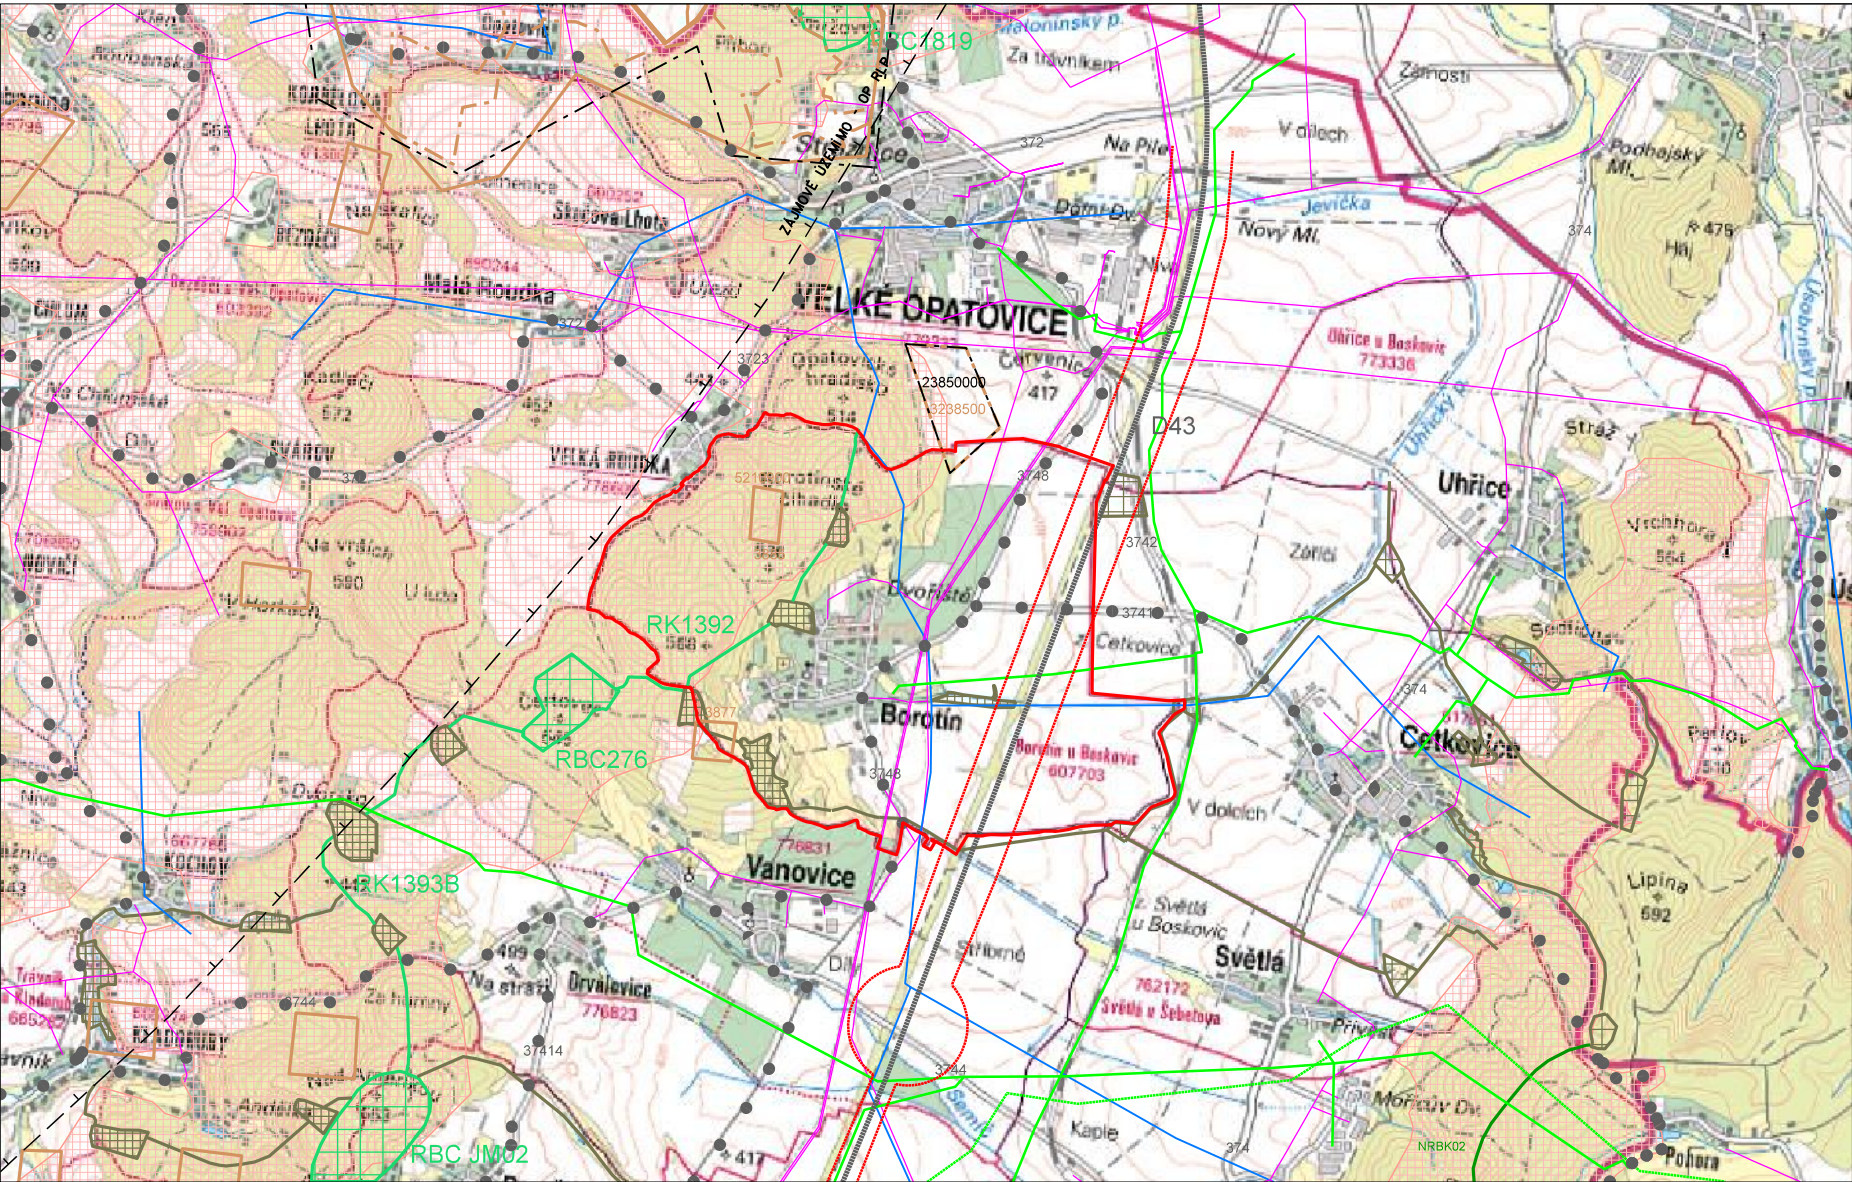

Legenda

ÚZEMNÍ SYSTÉM EKOKLOGICKÉ STABILITY

[Symbol]	NADREGIONÁLNÍ BIOKORIDOR
[Symbol]	REGIONÁLNÍ BIOCENTRUM
[Symbol]	REGIONÁLNÍ BIOKORIDOR
[Symbol]	LOKÁLNÍ BIOCENTRUM
[Symbol]	LOKÁLNÍ BIOKORIDOR

OCHRANA PŘÍRODY A KRAJINY

[Symbol]	MIGRAČNĚ VÝZNAMNÉ ÚZEMÍ
[Symbol]	DÁLKOVÝ MIGRAČNÍ KORIDOR
[Symbol]	PŘÍRODNÍ PARK

GEOLOGIE

[Symbol]	LOŽISKO
[Symbol]	CHRÁNĚNÉ LOŽISKOVÉ ÚZEMÍ
[Symbol]	PODDOLOVANÉ ÚZEMÍ

TECHNICKÁ INFRASTRUKTURA

stav	návrh	rezerva	
[Symbol]	[Symbol]	[Symbol]	VEDENÍ EL. ENERGIE
[Symbol]	[Symbol]	[Symbol]	KANALIZACE
[Symbol]	[Symbol]	[Symbol]	SDĚLOVACÍ KABEL
[Symbol]	[Symbol]	[Symbol]	PLYNOVOD
[Symbol]	[Symbol]	[Symbol]	VODOVOD
[Symbol]	[Symbol]	[Symbol]	OCHRANNÉ PÁSMO

DOPRAVNÍ INFRASTRUKTURA

stav	návrh	rezerva	
[Symbol]	[Symbol]	[Symbol]	KORIDOR DÁLNICE D43
[Symbol]	[Symbol]	[Symbol]	SILNICE II. A III. TŘÍDY
[Symbol]	[Symbol]	[Symbol]	MÍSTNÍ KOMUNIKACE
[Symbol]	[Symbol]	[Symbol]	ÚČELOVÁ KOMUNIKACE
[Symbol]	[Symbol]	[Symbol]	CYKLOTRASY

ZÁJMY OBRANY STÁTU

stav	návrh	rezerva	
[Symbol]	[Symbol]	[Symbol]	ZÁJMOVÉ ÚZEMÍ MO - OP RLP

HRANICE ŘEŠENÉHO ÚZEMÍ

[Symbol]

zpracovatel :	ARCHBRNO, s.r.o. J. Faimonové 2227/12, 628 00 Brno, tel. 773 445 340 archbrno@archbrno.cz, www.archbrno.cz	IČO : 03766667		
hlavní projektant :	Ing.arch. Ladislav Brožek			
zpracoval :	Zdeněk Drápal			
název akce :	ÚZEMNÍ PLÁN BOROTÍN ÚPLNÉ ZNĚNÍ PO ZMĚNĚ Č. 1		datum :	
název výkresu :	ŠIRŠÍ VZTAHY		měřítko :	č. výkr. :
			1 : 50 000	7/Z1