
Územní plán Borotín

po změně č. 1

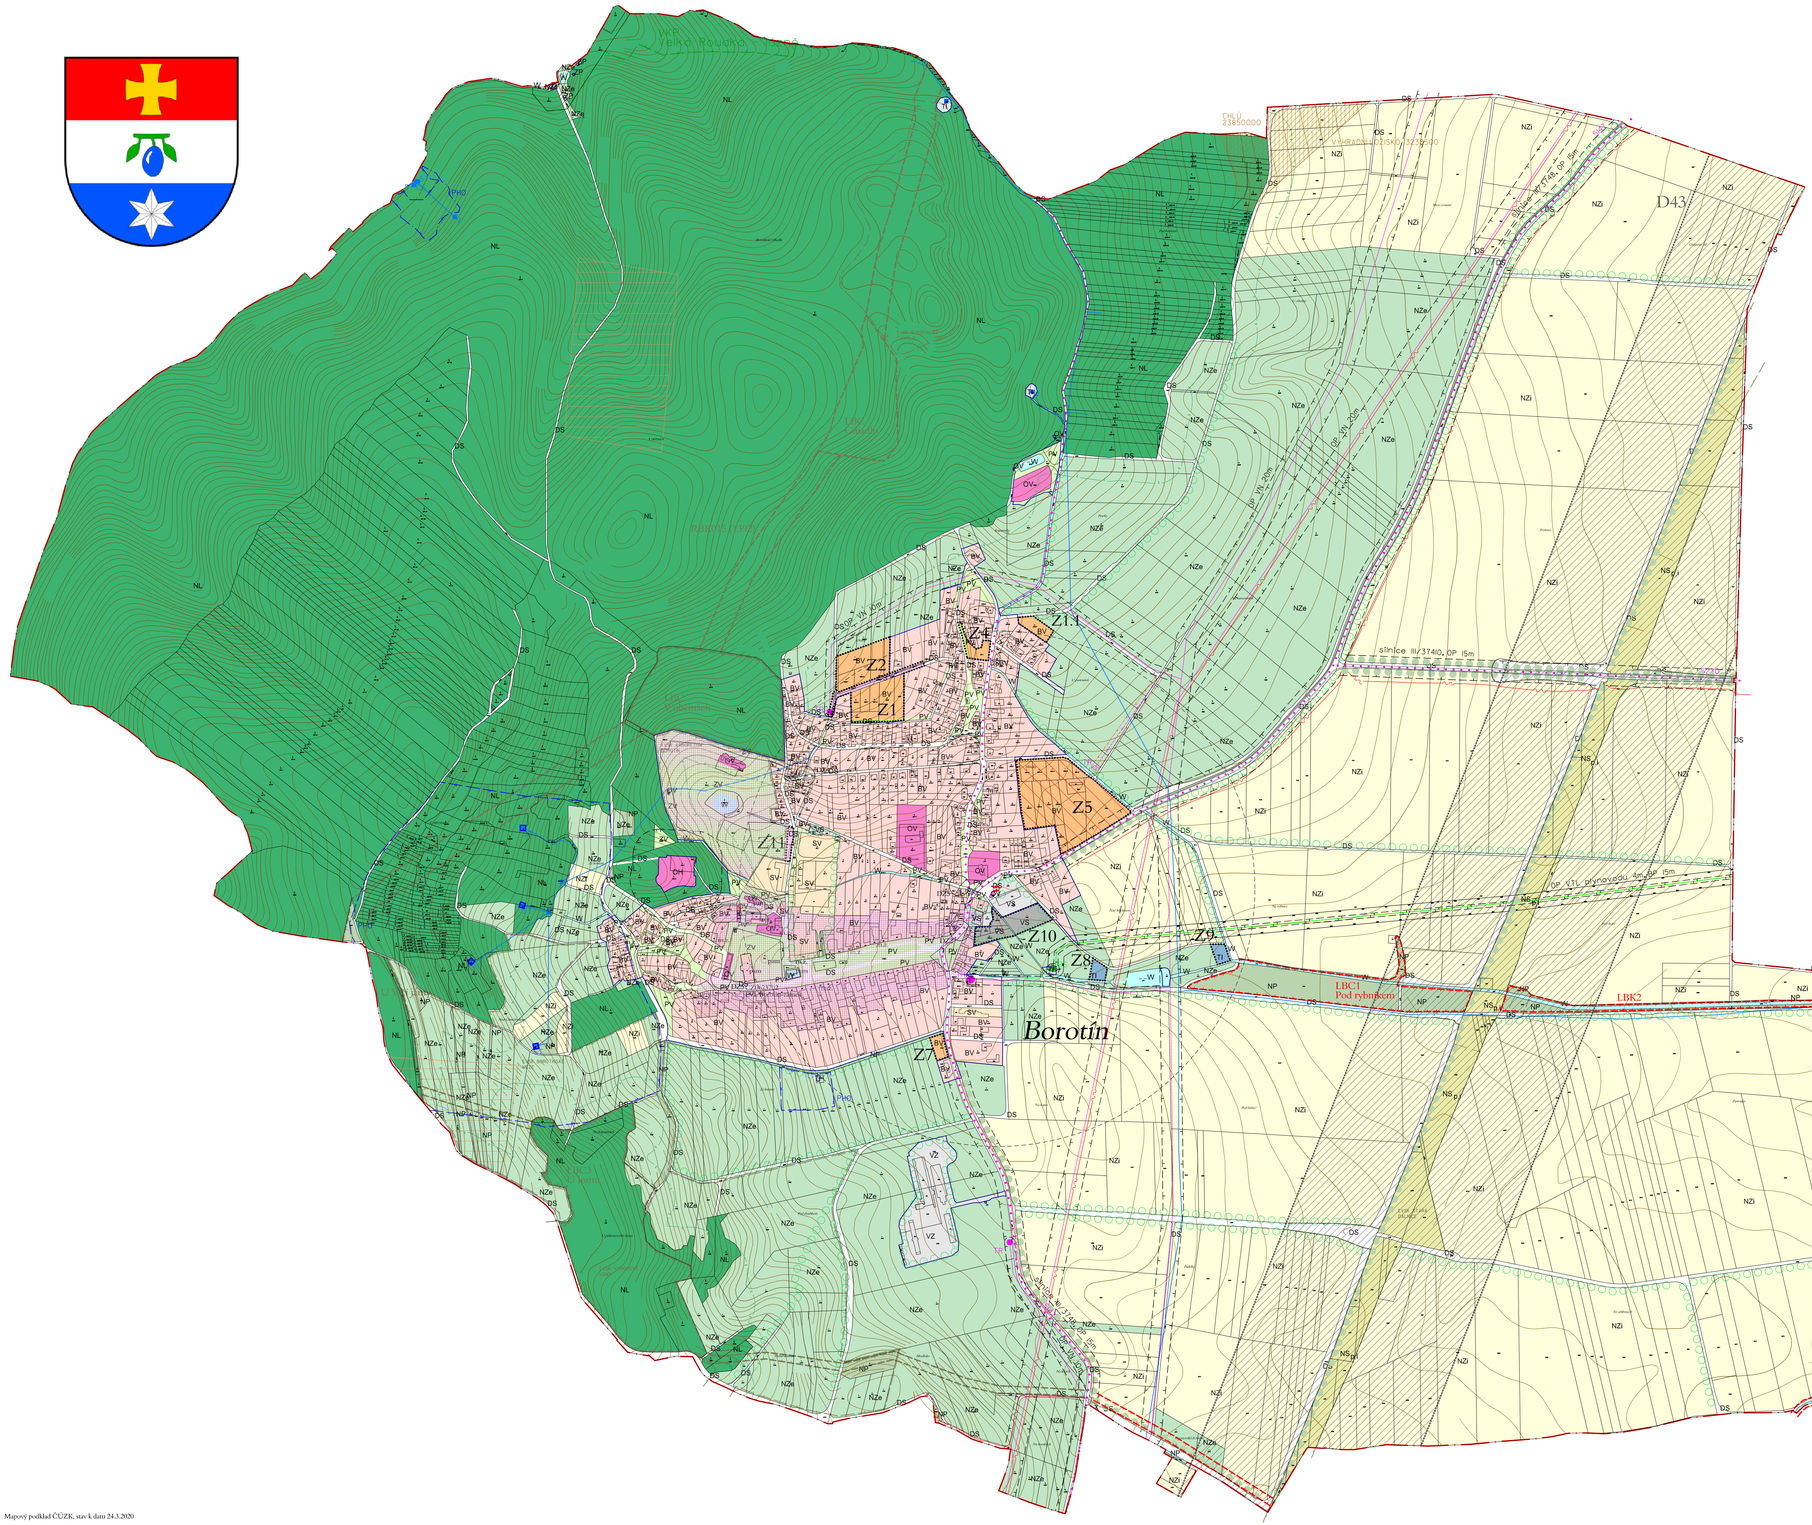

Legenda

HRANICE KATASTRÁLNÍHO ÚZEMÍ

ZASTAVĚNÉ ÚZEMÍ OBCE k 3.5.2019

ZASTAVITELNÉ PLOCHY

KORIDORY DOPRAVNÍ A TECHNICKÉ INFRASTRUKTURY

PLOCHY KDE ZMĚNY PROVĚŘÍ ÚZEMNÍ STUDIE

DOPRAVNÍ INFRASTRUKTURA
stav / návrh

DOPRAVNÍ ZÁVADY

ROZHLEDOVÉ POMĚRY

OKRUH DOCHÁZKOVÉ VZDÁLENOSTI

ZASTÁVKY HD

CYKLOTRASY ZNAČENÉ

TECHNICKÁ INFRASTRUKTURA
stav / návrh / územní rezerva

EL. VEDENÍ VVN, VN, TRAFOSTANICE

TELEKOMUNIKAČNÍ VEDENÍ

PLYNOVOD

REGULAČNÍ STANICE

VODOVOD

STUDNA

VODOJEM

KANALIZACE

ČISTÍRNA ODPADNÍCH VOD

DOPRAVNÍ INFRASTRUKTURA
stav / návrh / územní rezerva

KORIDOR DOPRAVNÍ INFRASTRUKTURY PRO DÁLNICI D43

LIMITY VYUŽITÍ ÚZEMÍ
stav / návrh

KULTURNÍ LIMITY

PAMÁTKOVĚ CHRÁNĚNÉ OBJEKTY

VÁLEČNÉ HROBY

OBJEKTY MÍSTNÍHO ZÁJMU OCHRANY
- URBANISTICKY CELEK HISTORICKÉ NÁVSI A NAVAZUJÍCÍ ZÁSTAVBA
- ARBORETUM

OBJEKTY MÍSTNÍHO ZÁJMU OCHRANY

PŘÍRODNÍ LIMITY

PÁSMO 50M OKRAJE LESA

GEOLOGIE

PODDOLOVANÁ ÚZEMÍ

CHRÁNĚNNÁ LOŽISKOVÁ ÚZEMÍ

LOŽISKA NEROSTNÝCH SUROVIN

VODNÍ HOSPODÁŘSTVÍ

OCHRANNÉ PÁSMO VODNÍHO ZDROJE

TECHNICKÉ LIMITY

HRANICE OCHRANNÉHO PÁSMA

HRANICE BEZPEČNOSTNÍHO PÁSMA

USPOŘÁDÁNÍ KRAJINY
stav / návrh

BIOCENTRUM ÚSES
funkční/nefunkční

BIOKORIDOR ÚSES
funkční/nefunkční

DOPROVODNÁ ZELEŇ, INTERAKČNÍ PRVKY

EVROPSKY VÝZNAMNÁ LOKALITA NATURA 2000

VÝZNAMNÝ KRAJINNÝ PRVEK

EKOLOGICKY VÝZNAMNÝ SEGMENT KRAJINY

PLOCHY S RŮZNÝM ZPŮSOBEM VYUŽITÍ
stabilizované plochy / plochy změn

BV	PLOCHY BYDLENÍ bydlení venkovského charakteru
OV	PLOCHY OBČANSKÉHO VYBAVENÍ občanská vybavenost
OH	PLOCHY OBČANSKÉHO VYBAVENÍ hřbitov
SV	PLOCHY SMÍŠENÉ OBYTNÉ plochy smíšené venkovského charakteru
PV	PLOCHY VEŘEJNÝCH PROSTRANSTVÍ veřejná prostranství
ZV	PLOCHY ZELENĚ zeleň veřejná
ZP	PLOCHY ZELENĚ zeleň přírodního charakteru
DS	PLOCHY DOPRAVNÍ INFRASTRUKTURY dopravy silniční
TI	PLOCHY TECHNICKÉ INFRASTRUKTURY technická infrastruktura
VZ	PLOCHY VÝROBY A SKLADOVÁNÍ zemědělská výroba
VS	PLOCHY SMÍŠENÉ VÝROBNÍ
W	PLOCHY VODNÍ A VODOHOSPODÁŘSKÉ
NZi	PLOCHY ZEMĚDĚLSKÉ orná půda
NZe	PLOCHY ZEMĚDĚLSKÉ louka, sady, zahrady, drobná drůbež
NL	PLOCHY LESNÍ
NP	PLOCHY PŘÍRODNÍ plochy krajinné zeleně
NSp/i	PLOCHY SMÍŠENÉ NEZASTAVĚNÉHO ÚZEMÍ p = plochy přírodní i = veřejná dopravní a technická infrastruktura

Mapový podklad ČÚZK, stav k datu 24.3.2020

zpracovatel :	ARCHBRNO, s.r.o. J. Faimonové 2227/12, 628 00 Brno, tel. 773 445 340 archbrno@archbrno.cz, www.archbrno.cz	
hlavní projektant :	Ing.arch. Ladislav Brožek	
zpracoval :	Zdeněk Drápal	
název akce :	ÚPLNÉ ZNĚNÍ ÚZEMNÍHO PLÁNU BOROTÍN PO ZMĚNĚ Č. 1	IČO : 03766667
		datum : duben 2020
název výkresu :	KOORDINAČNÍ VÝKRES	měřítko : 1 : 5 000
		č. výkr. : 4/Z1